


HOOFDINGANG (Lange Kerkstraat)

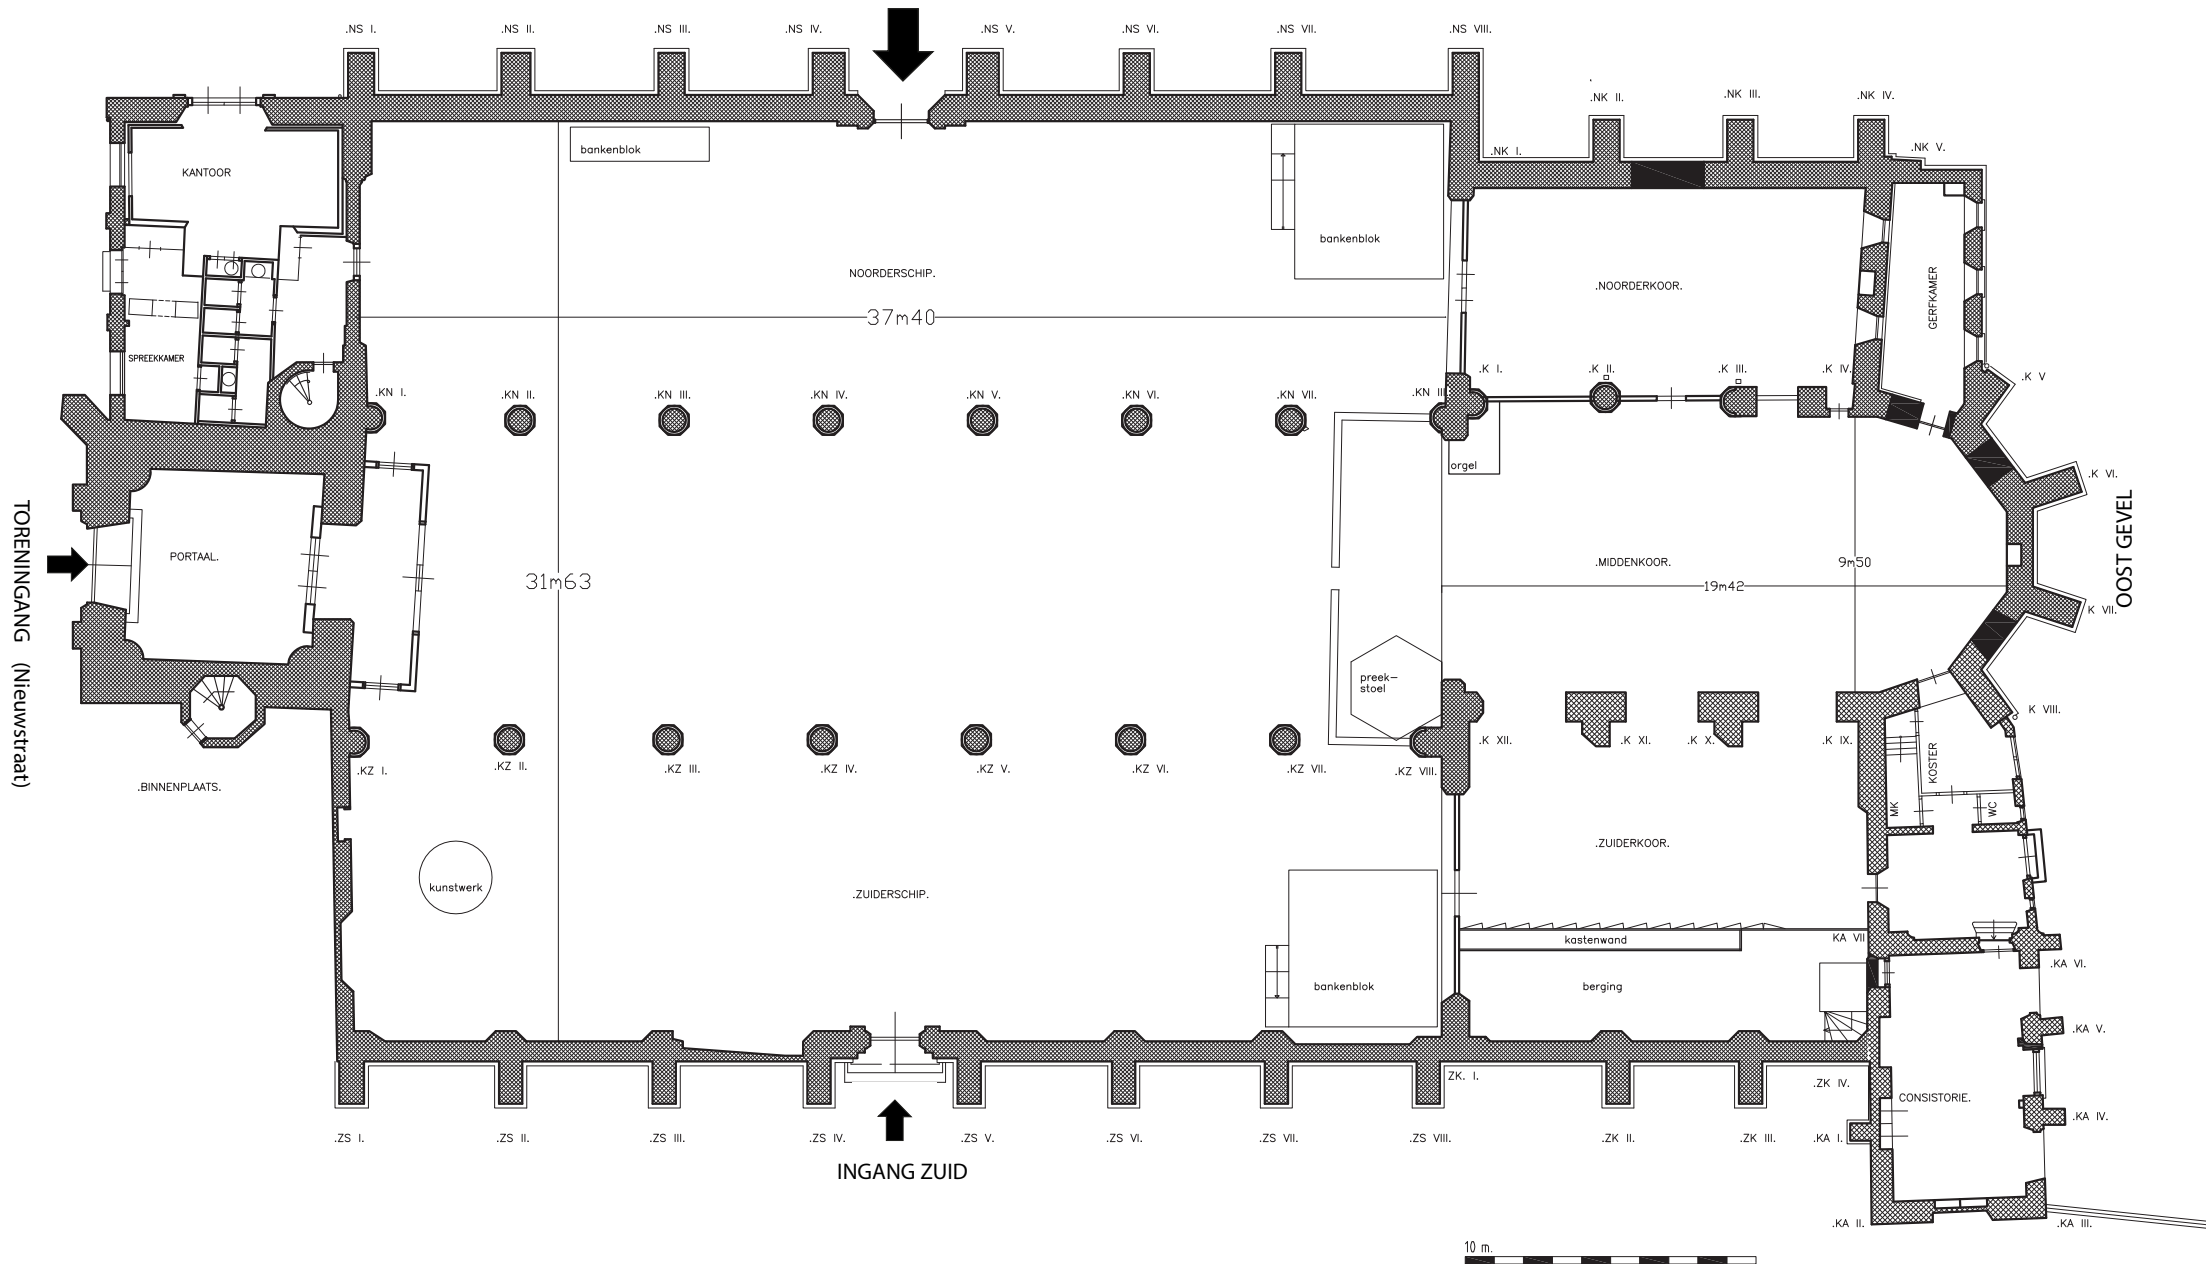

10 m.